


element wykonczeniowy/blenda – płyta meblarska, niezapalna, MDF gr 19mm, lakierowana (MAT) na kolor GRAFIT

drzwi szafy – płyta meblarska, niezapalna MDF gr 19mm, lakierowana (MAT) na kolor GRAFIT

element wykonczeniowy/blenda – płyta meblarska, niezapalna MDF gr 19mm, lakierowana (MAT) na kolor GRAFIT

drzwi – płyta meblarska, niezapalna MDF gr 19mm, lakierowana (MAT) na kolor GRAFIT

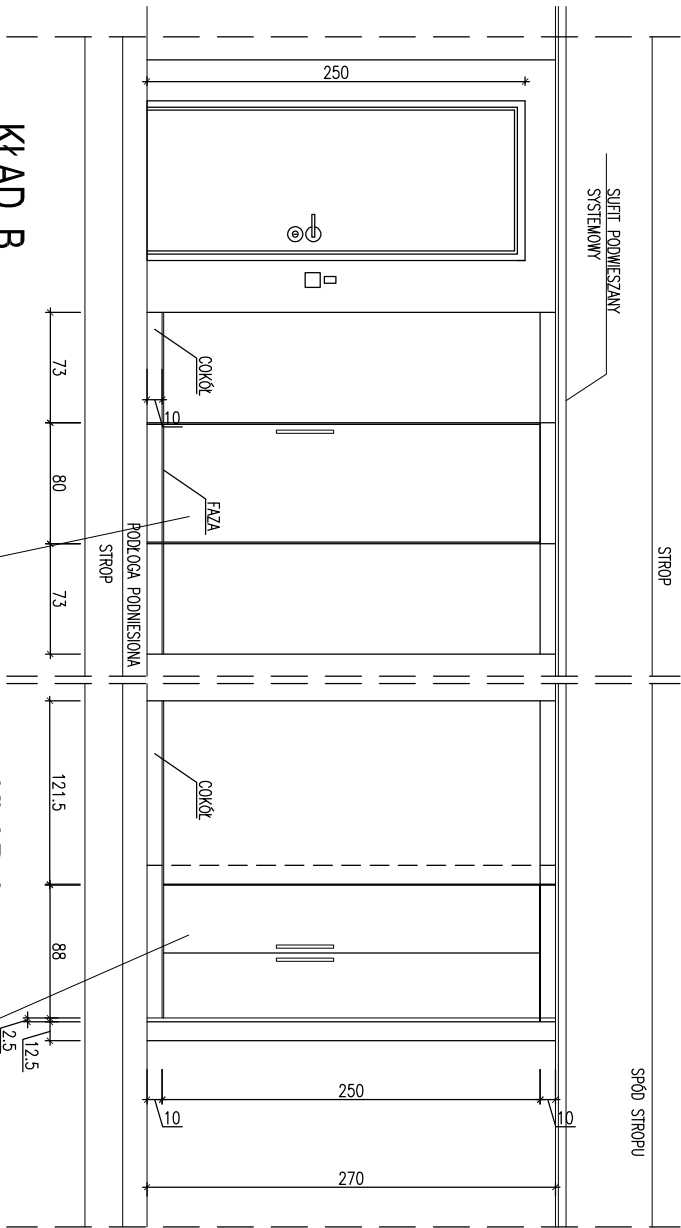


KLAD B

KLAD A

drzwi – płyta meblarska, niezapalna MDF gr 19mm, lakierowana (MAT) na kolor GRAFIT

drzwi szafy – płyta meblarska, niezapalna MDF gr 19mm, lakierowana (MAT) na kolor GRAFIT

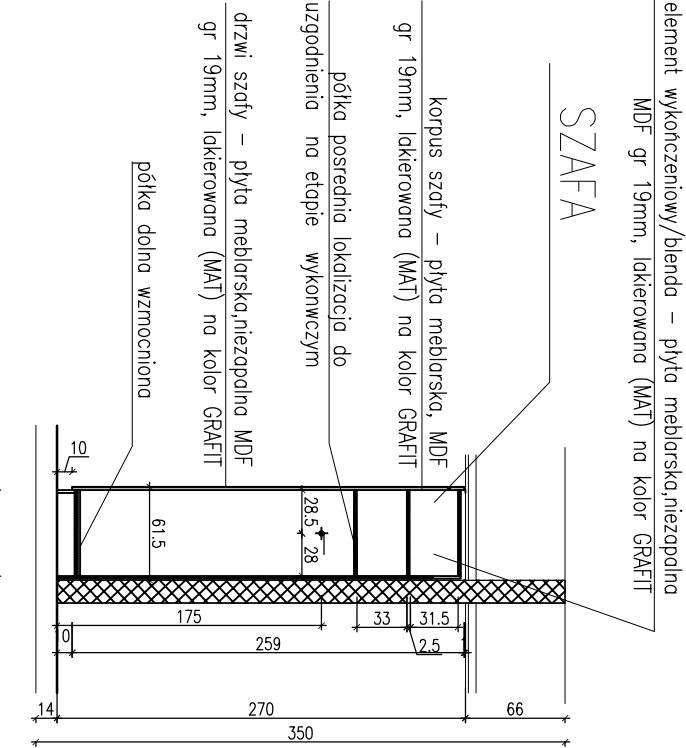

PRZEMKROJ

A-A

SKALA 1:25

<div>61-778 POZNAŃKADŁĘBINSKIEGO 8 TEL. 061-852 89 49 FAX 061-850 20 77</div> <div>ASP&A ZAPA</div> <div>BIURO ARCHITEKTONICZNE</div>									
ZAMAWIAJĄCY: WIELKOPOLSKIE CENTRUM WSPIERANIA INWESTYCJI									
61-441 POZNAŃ 28 CZERWCA 1956R NR 404									
TEMAT: ARANŻACJA									
2 PIĘTRA BUDYNKU PRZY UL. ZA BRAMKĄ NR 1 W POZNANIU									
DLA POTRZEB BIURA NADZORU WŁAŚCICIELSKIEGO UM. W POZNANIU									
BRANŻA:		ARCHITEKTURA			UPR. NR		PODPIS		
FAZA:		PROJEKT WYKONAWCZY			66/Pw/91				
PROJEKTOWAŁ:		mgr inż. arch. Wojciech Łąkiński							
SPRAWDZIŁ:		mgr inż. arch. Zbigniew Pyda			163/85/Pw				
TREŚĆ RYS.		ZABUDOWA MEBLARSKA HALLU			DATA:		MARZEC 2020		8
					SKALA:		1:25		
					NR RYS.:				