


KŁAD A

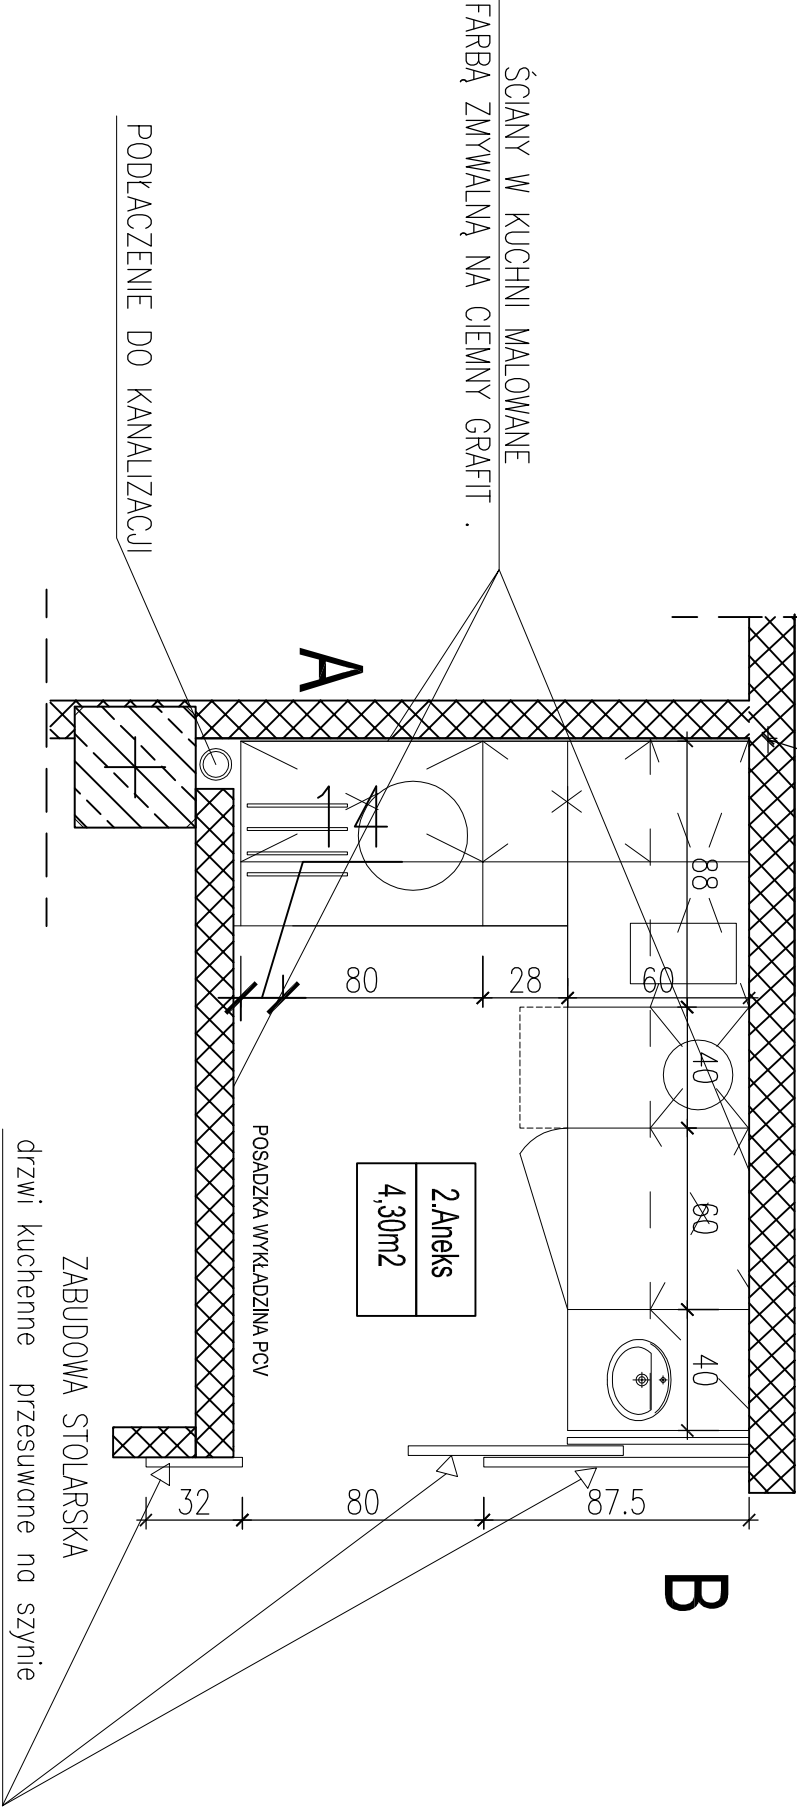

KŁAD B

ZAMAWIAJĄCY: WIELKOPOLSKIE CENTRUM WSPIERANIA INWESTYCJI 61-441 POZNAŃ 28 CZERWCA 1956R NR 404				
61-778 POZNAŃPAKIERENIEWSKIEGO 8 TEL. 061-852 89 49 FAX 061-850 20 77				
ASPA & ZAPA BIURO ARCHITEKTONICZNE				
TEMAT 2 PIĘTRA BUDYNKU PRZY UL. ZA BRAMKĄ NR 1 W POZNANIU DLA POTRZEB BIURA NADZORU WŁAŚCIELSKIEG UM. W POZNANIU				
BRANŻA:	ARCHITEKTURA	UPR. NR	PODPIS	
FAZA:	PROJEKT WYKONAWCZY			
PROJEKTOWAŁ:	mgr inż. arch. Wojciech Łakowski	66/Pw/91		
SPRAWDZIŁ:	mgr inż. arch. Zbigniew Pyda	163/85/Pw		
TREŚĆ RYS.	ANEKS KUCHENNY POM NR 2 RZUT, KŁADY SCIAN	DATA: SKALA:	MARZEC 2020 1:25	7